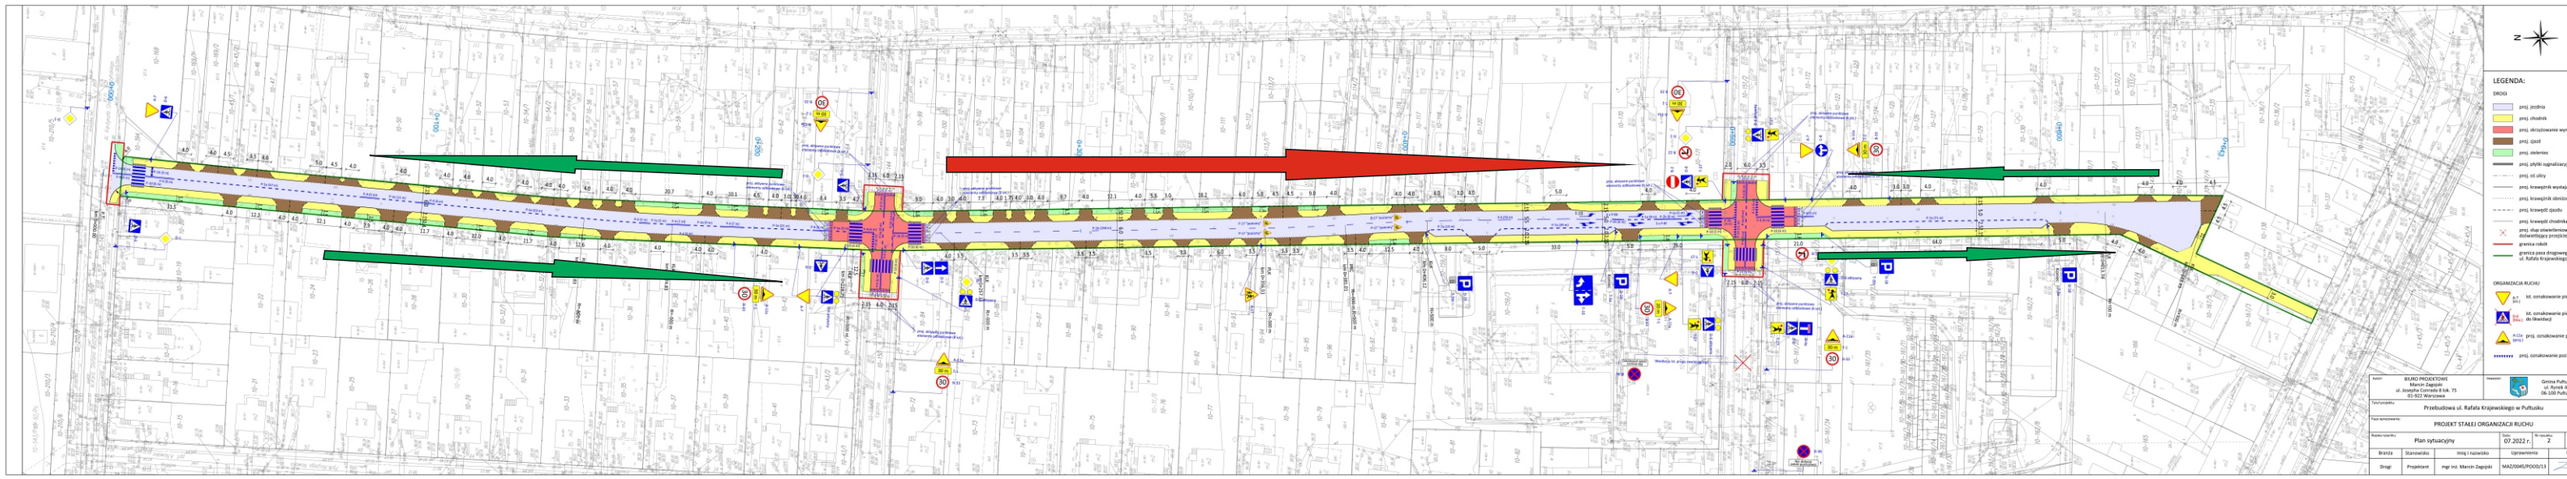
LEGENDA:
DROGI
proj. jezdnia
proj. chodnik
proj. skrzyżowanie wyna
proj. zjazd
proj. zieleniec
proj. płytki sygnalizacyjn
proj. od ulicy
proj. krawężnik wystając
proj. krawężnik obniżon
proj. krawędź zjazdu
proj. krawędź chodnika
proj. słup oświetleniowy
dotwierdzający przejście
granica robót
granica pasa drogowego
ul. Rafała Krajewskiego
ORGANIZACJA RUCHU
Mt. oznakowanie pion
Mt. oznakowanie pion
do likwidacji
proj. oznakowanie pi
proj. oznakowanie poziom
BIURO PROJEKTOWE
Marcin Zagrajski
ul. Józefa Conrada 8 lok. 75
01-922 Warszawa
Gmina Pułtusk
ul. Rynek 41
06-100 Pułtusk
Przebudowa ul. Rafała Krajewskiego w Pułtusku
PROJEKT STAŁEJ ORGANIZACJI RUCHU
Plan sytuacyjny
07.2022 r.
2
Branża
Stanowisko
Imię i nazwisko
Uprawnienia
Drogi
Projektant
mgr inż. Marcin Zagrajski
MAZ/0045/POOD/13