


BUDYNEK B1

MODUŁ A+B+A

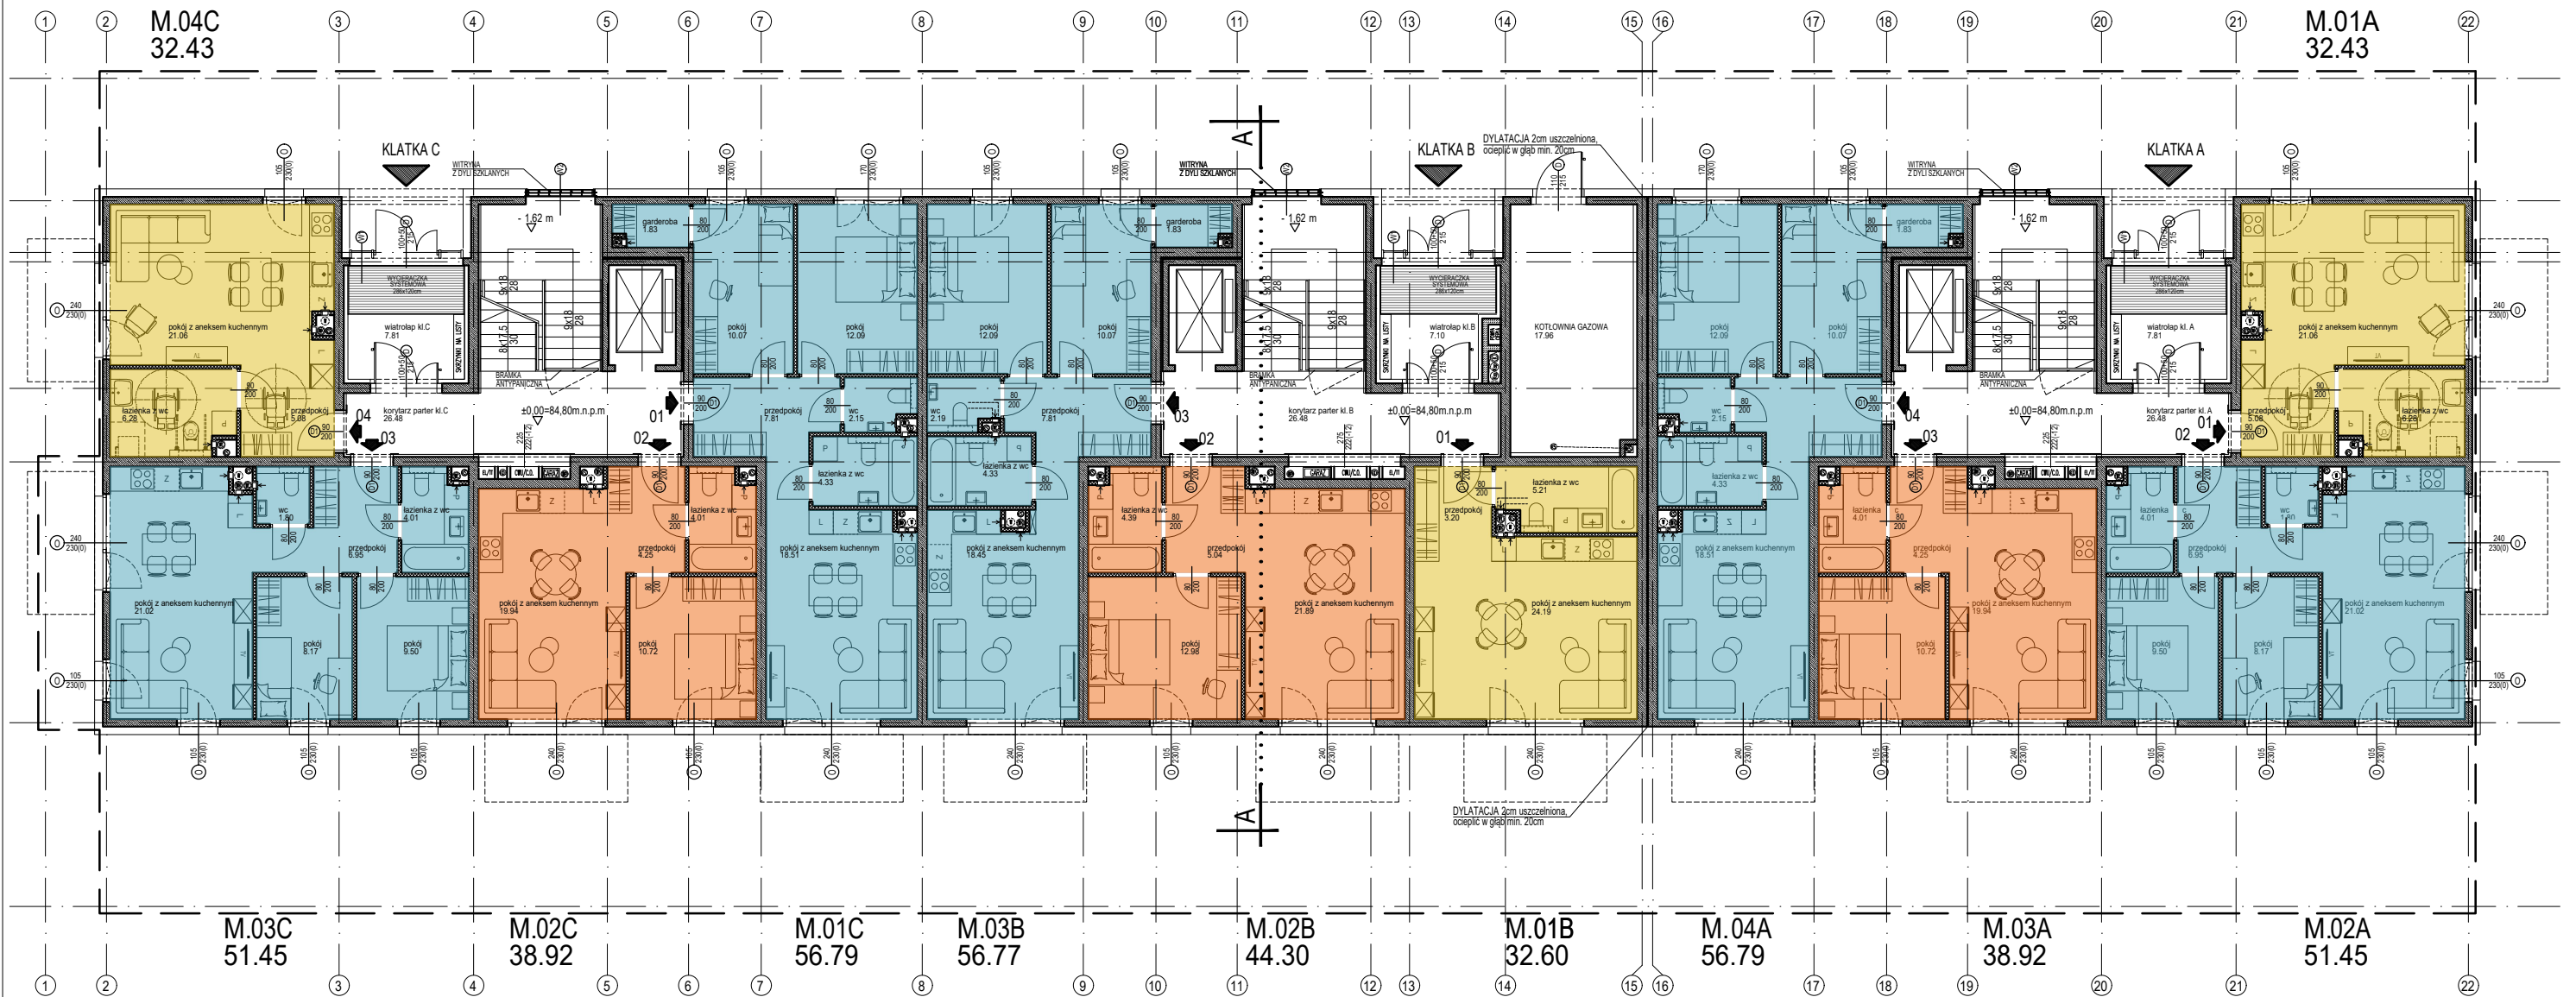

PROJEKT CHRONIONY PRAWEM AUTORSKIM
ZABRONIONE KOPIOWANIE I POWIELANIE PROJEKTU
Dz.Ust.nr24,Poz.83 z dn.4.02.1994

STRUKTURA (PARTER)

KAWALERKA	- 3 mieszkania	- 19,8%
2 POKOJE + ANEKS	- 3 mieszkania	- 24,8%
3 POKOJE + ANEKS	- 5 mieszkań	- 55,4%

SUMA: 11 mieszkań / PARTER



NOWACKI & SAŁASIŃSKA
ARCHITEKCI

sp. z o.o. sp.k.
GDAŃSK UL. TURZYSZÓWA 43/7
tel. 583053043,
tel.kom. 605307274; 504171040
e-mail anna@nowackisalasincka.pl

INWESTOR: Spółeczna Inicjatywa Mieszkaniowa Północne Mazowsze Sp. z o.o.
ul. Warszawska 10A, 06-400 Ciechanów

TEMAT: Budowa budynku mieszkalnego wielorodzinnego w systemie prefabrykowanym wraz z zagospodarowaniem terenu i infrastrukturą towarzyszącą

ADRES: Pułtusk, rejon ul. Teofila Kwiatkowskiego;
obwód 28, dz. nr 118/4; 118/5

RYSUNEK: STRUKTURA - RZUT PARTERU

PROJEKTANT	NAZWIŚKO	PODPIS	SKALA
mgr inż. arch. WOJCIECH NOWACKI	upr. nr 5882/GD/94		
mgr inż. arch. ANNA SAŁASIŃSKA	upr. nr 584/POOKK/2013		
WSPÓŁPRACA	mgr inż. arch. ANETA GLINKA		
	Student WAPG PATRYCJA STANKIEWICZ		
SPRAWDZAJĄCY	mgr inż. arch. DANIELA MILAN KONOPKA	upr. nr 4997/GD/91	
MARZEC 2024	PROJEKT WYKONAWCZY		NR RYS. S1