KONCEPCJA ARCHITEKTONICZNO-URBANISTYCZNA ZAGOSPODAROWANIA RYNKU W PUŁTUSKU



WIDOKI Z LOTU PTAKA NA RYNEK W PUŁTUSKU OD STRONY KOLEGIATY I OD STRONY ZAMKU

15,10

2,20

PUŁTUSK














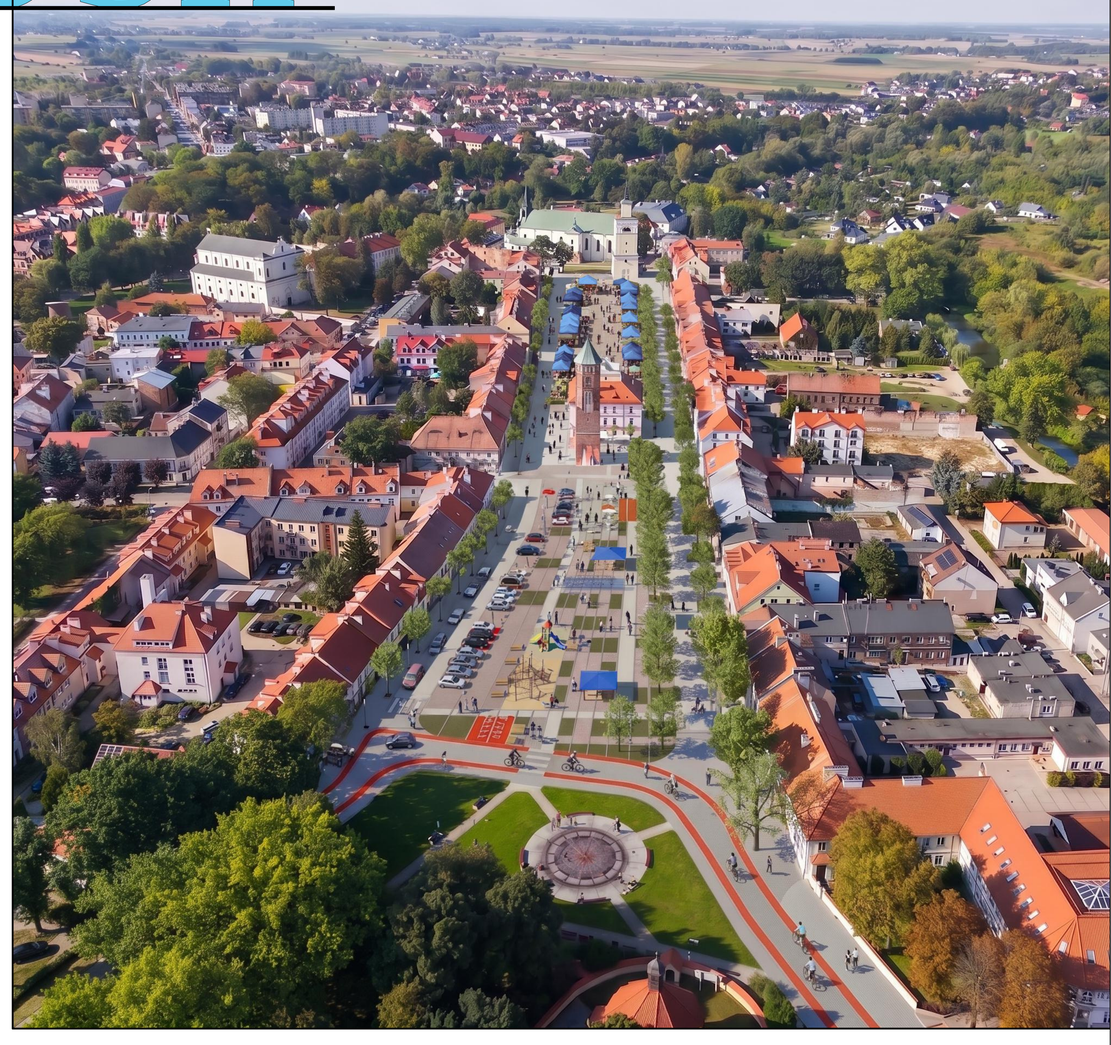

TARG KWIATOWY








TARG KWIATOWY



KONCEPCJA ARCHITEKTONICZNO-URBANISTYCZNA ZAGOSPODAROWANIA RYNKU W PUŁTUSKU


OBSZAR CHARAKTERYSTYCZNY NR 1 – ZADASZONE ZEJŚCIE I ADAPTACJA PIWNIC

AKSONOMETRIA

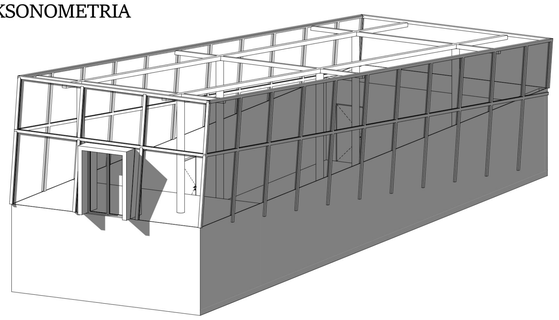



WIZUALIZACJA - WIDOK TYŁU

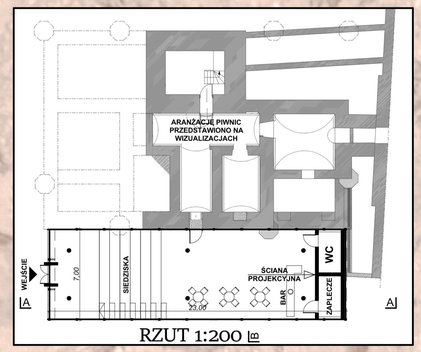


RZUT 1:200




WIZUALIZACJA - WIDOK FRONTU

PRZEKRÓJ A-A 1:200

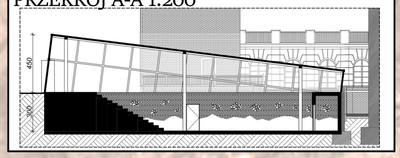

PRZEKRÓJ B-B 1:200

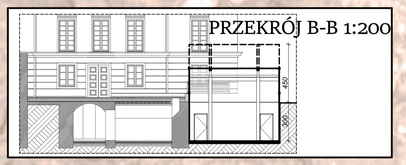

RZUT PODSTAWOWY ZAGOSPODAROWANIA TERENU 1:500



Istniejące pawilony handlowe - wiaty - DO ZACHOWANIA

Planowane tereny zielone - kosztem istniejących utwardzeń

Planowane zamknięcie ulicy - regulacja wjazdu elektromechanicznym słupkiem drogowym

Planowane ograniczanie ruchu - gazony kwietne



Planowane indywidualne dojścia do budynku, kostka granitowa z odzysku

Planowana rozbiórka chodnika z kostki betonowej, zastąpienie powierzchni trawnikiem i zielenią ozdobną

Podziały działek wg mapy z 1803. z patronami świetych



Planowane nowe nasadzenia zieleni wysokiej

Planowana lokalizacja makiety miasta

Planowany plac reprezentacyjny z płyt granitowych

Planowane dojście z płyt granitowych



Planowane zadaszenie - obudowa przeszklona z funkcją winiarni

Planowany remont tarasu nad piwnicami (zgodnie z ekspertyzą)

Planowany przejazd przez Rynek - wytyczony znacznikami pomiędzy kamieniami brukowymi

Nawierzchnia z cegły klinkierowej wg opracowania historycznego jako obrys fundamentów piwnic i wież

Podziały działek wg mapy z 1803. z patronami świetych



Propozycje lokalizacji ogródków kawiarnianych - docelowa lokalizacja zależy od potrzeb właścicieli lokali



Zieleń urzadzona z nasadzeniami zielenią wysoką i niską, ławkami

Podziały działek wg mapy z 1803. z patronami świetych

Propozycje lokalizacji ogródków kawiarnianych- docelowa lokalizacja zależy od potrzeb właścicieli lokali

Zmiana organizacji ruchu na rondo

Projektowany punkt czerpania wody Wyniesienie kamienne

Średniowieczny plac zabaw

Istniejący skwer z fontanną - DO ZACHOWANIA

Parking dla rowerów

Podziały działek wg mapy z 1803. z patronami świetych

Nawierzchnia jezdni pierzei południowo-zachodniej bez zmian

Planowana zieleń ozdobna niska

Istniejące pawilony handlowe z kwiatami - DO ZACHOWANIA

Herb Pułtuska

Istniejące miejsca postojowe do zachowania

Planowany przejazd przez Rynek - wytyczony znacznikami pomiędzy brukowcami

Napis "Pułtusk"

Wytyczenie ścieżki rowerowej, jako wydzielonych pasów z jezdni. Nawierzchnia istniejąca, malowana w kolorze czerwonej cegły klinkierowej





Planowane wydzielenie strefy ruchu - brukowcami z odzysku



Istniejące pasy z większych kamieni - DO ZACHOWANIA / ODTWORZENIA

Planowany parking dla interesantów Ratusza

Projektowane wyniesione przejście dla pieszych spadki ukształtowane z kamieni polnych z Rynku

Podziały działek wg mapy z 1803. z patronami świetych

Projektowane wyniesione przejście dla pieszych spadki ukształtowane z kamieni polnych z Rynku




LEGENDA:

- Kostka betonowa "sfrezowana" - DO ROZBIÓRKI
- Płyty granitowe jasno-szare - istniejące
- Płyty granitowe jasno-szare - projektowane
- Kostka granitowa "nieregularna"
- Kostka granitowa "luki"
- Nawierzchnia z cegły klinkierowej wg opracowania historycznego
- Kamienie polne "kocie łby"
- Nawierzchnia asfaltowa
- Nawierzchnia zielona ozdobna
- Nawierzchnia zielona trawnik



Propozycja lokalizacji placu zabaw - jako przenośnego, bez ingerencji w nawierzchnię

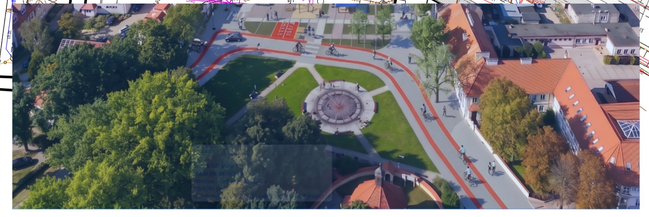

CIĄG PIESZY WZDŁUŻ PIERZEI NE - ANALIZA PORÓWNAWCZA WARIANTOWEGO ZAGOSPODAROWANIA RYNKU ZIELENIĄ NISKĄ I WYSOKĄ












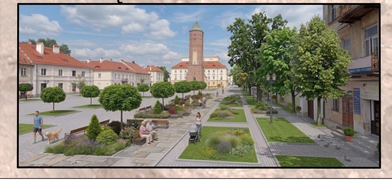

KONCEPCJA ARCHITEKTONICZNO-URBANISTYCZNA ZAGOSPODAROWANIA RYNKU W PUŁTUSKU

ADAPTACJA POMIESZCZEŃ 1,2,3

















ODNIESIENIA DO ŚWIĘTYCH PATRONÓW NA MURALACH

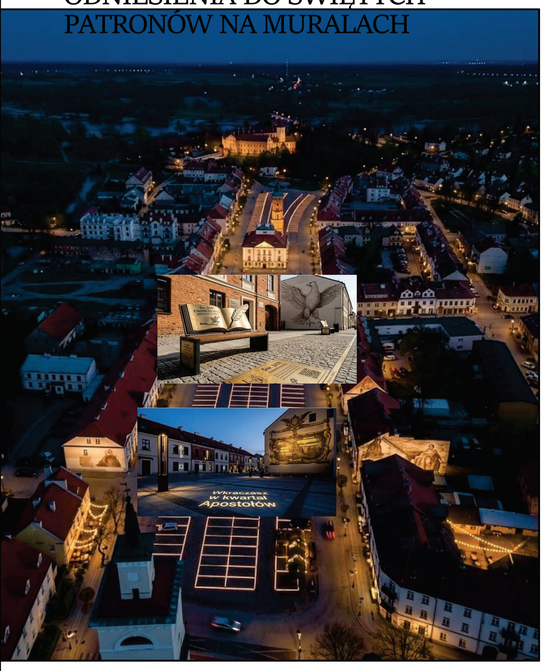


SCHEMAT HISTORYCZNEGO PODZIAŁU DZIAŁEK ZE ŚWIĘTYMI PATRONAMI NA PLANIE Z 1803 r. 1:1000



ODNIESIENIA DO ŚWIĘTYCH PATRONÓW NA MURALACH

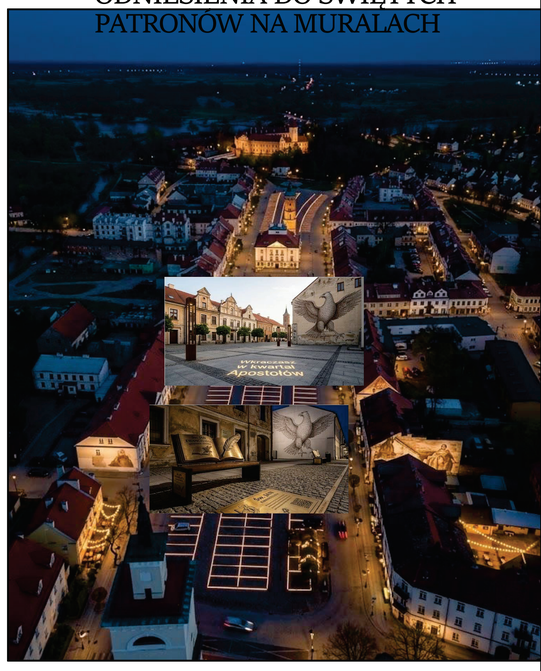


ŚREDNIOWIECZNY PLAC ZABAW

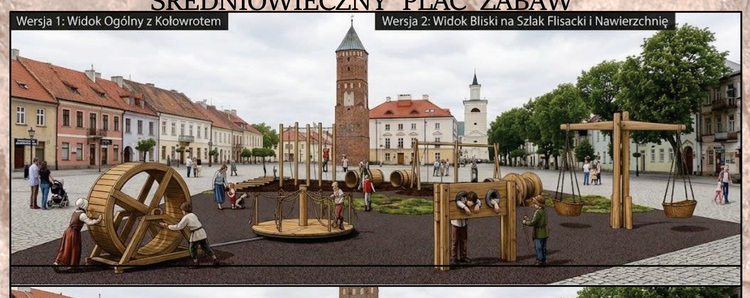

AKSONOMETRIA WNĘTRZA



PODZIAŁY HISTORYCZNE NA CHODNIKU I MAŁA ARCHITEKTURA

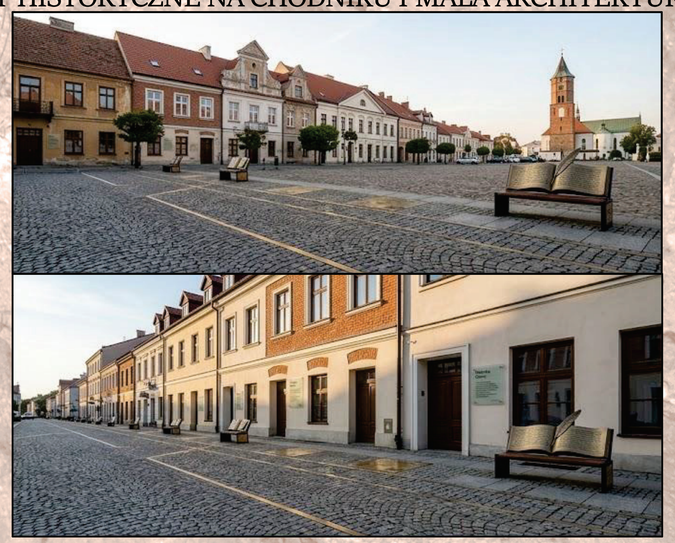


KONCEPCJA ARCHITEKTONICZNO-URBANISTYCZNA ZAGOSPODAROWANIA RYNKU W PUŁTUSKU






DEDYKOWANE MEBLE DO OGRÓDKÓW GASTRONOMICZNYCH

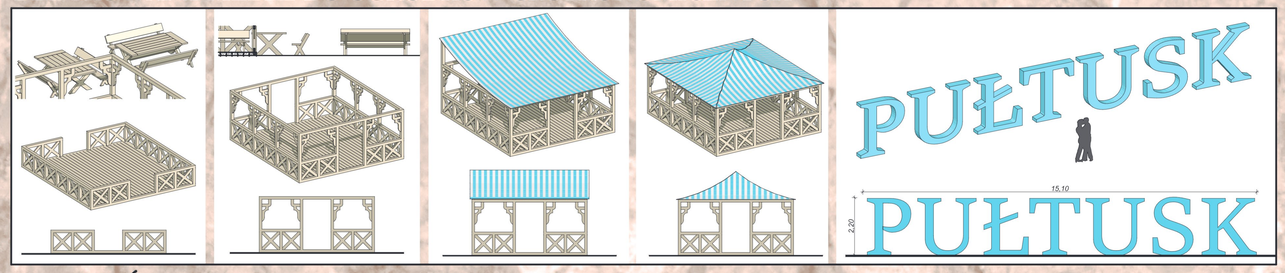


OGRÓDKI GASTRONOMICZNE - WARIANTY 1, 2, 3, 4

ELEMENT EKSPOZYCYJNO-PROMOCYJNY

RZUT POSADZKI 1:200

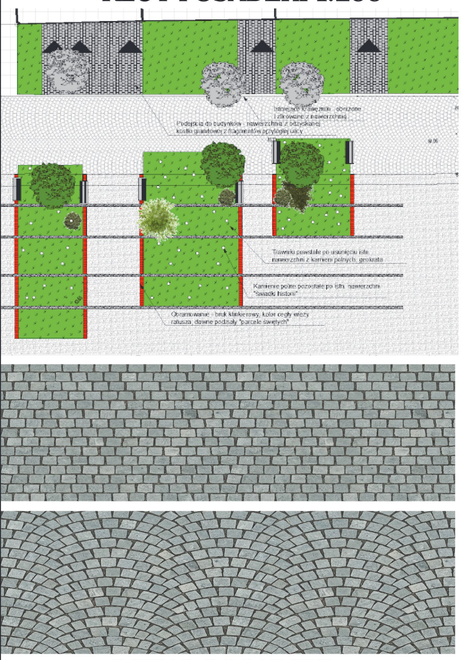

SCHEMAT KOMUNIKACJI 1:1000

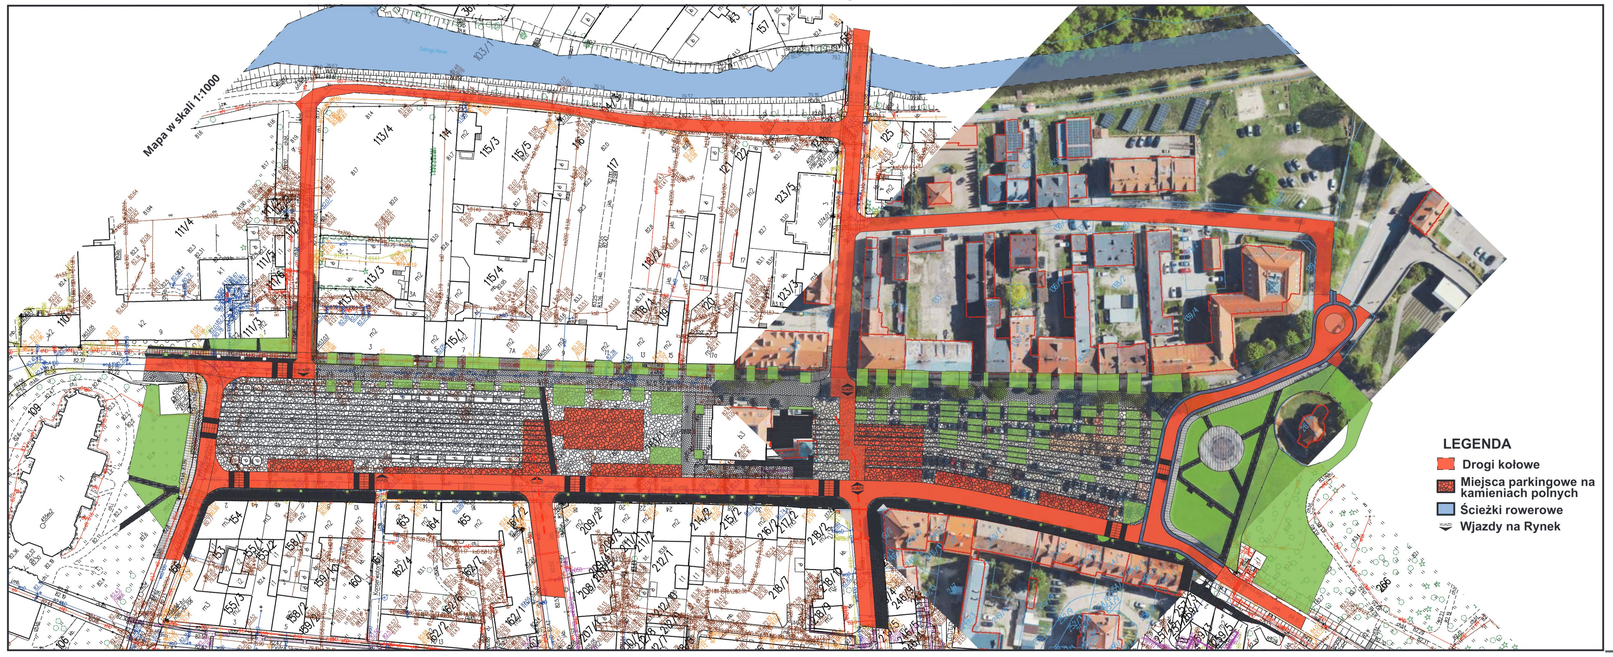


RZUT POSADZKI 1:200




DETAL POSADZKI

DETAL POSADZKI

RZUT 1:200

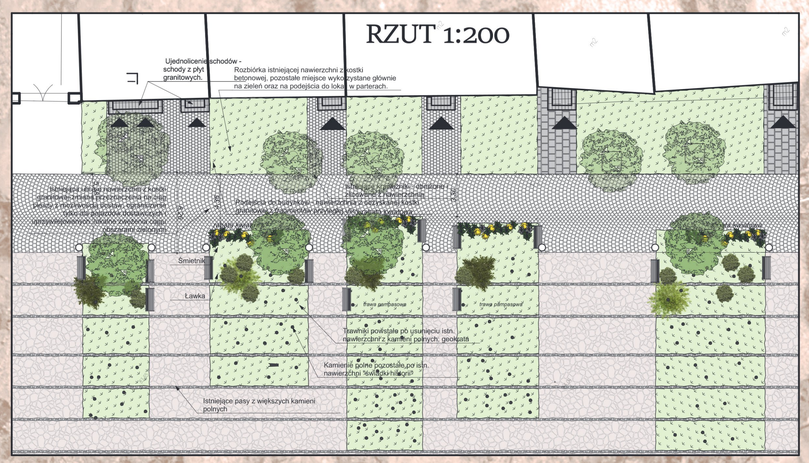

STOJAK NA ROWERY

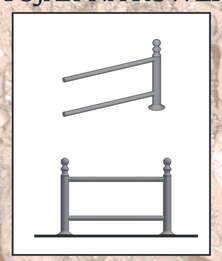

PRZEKRÓJ 1:200

